


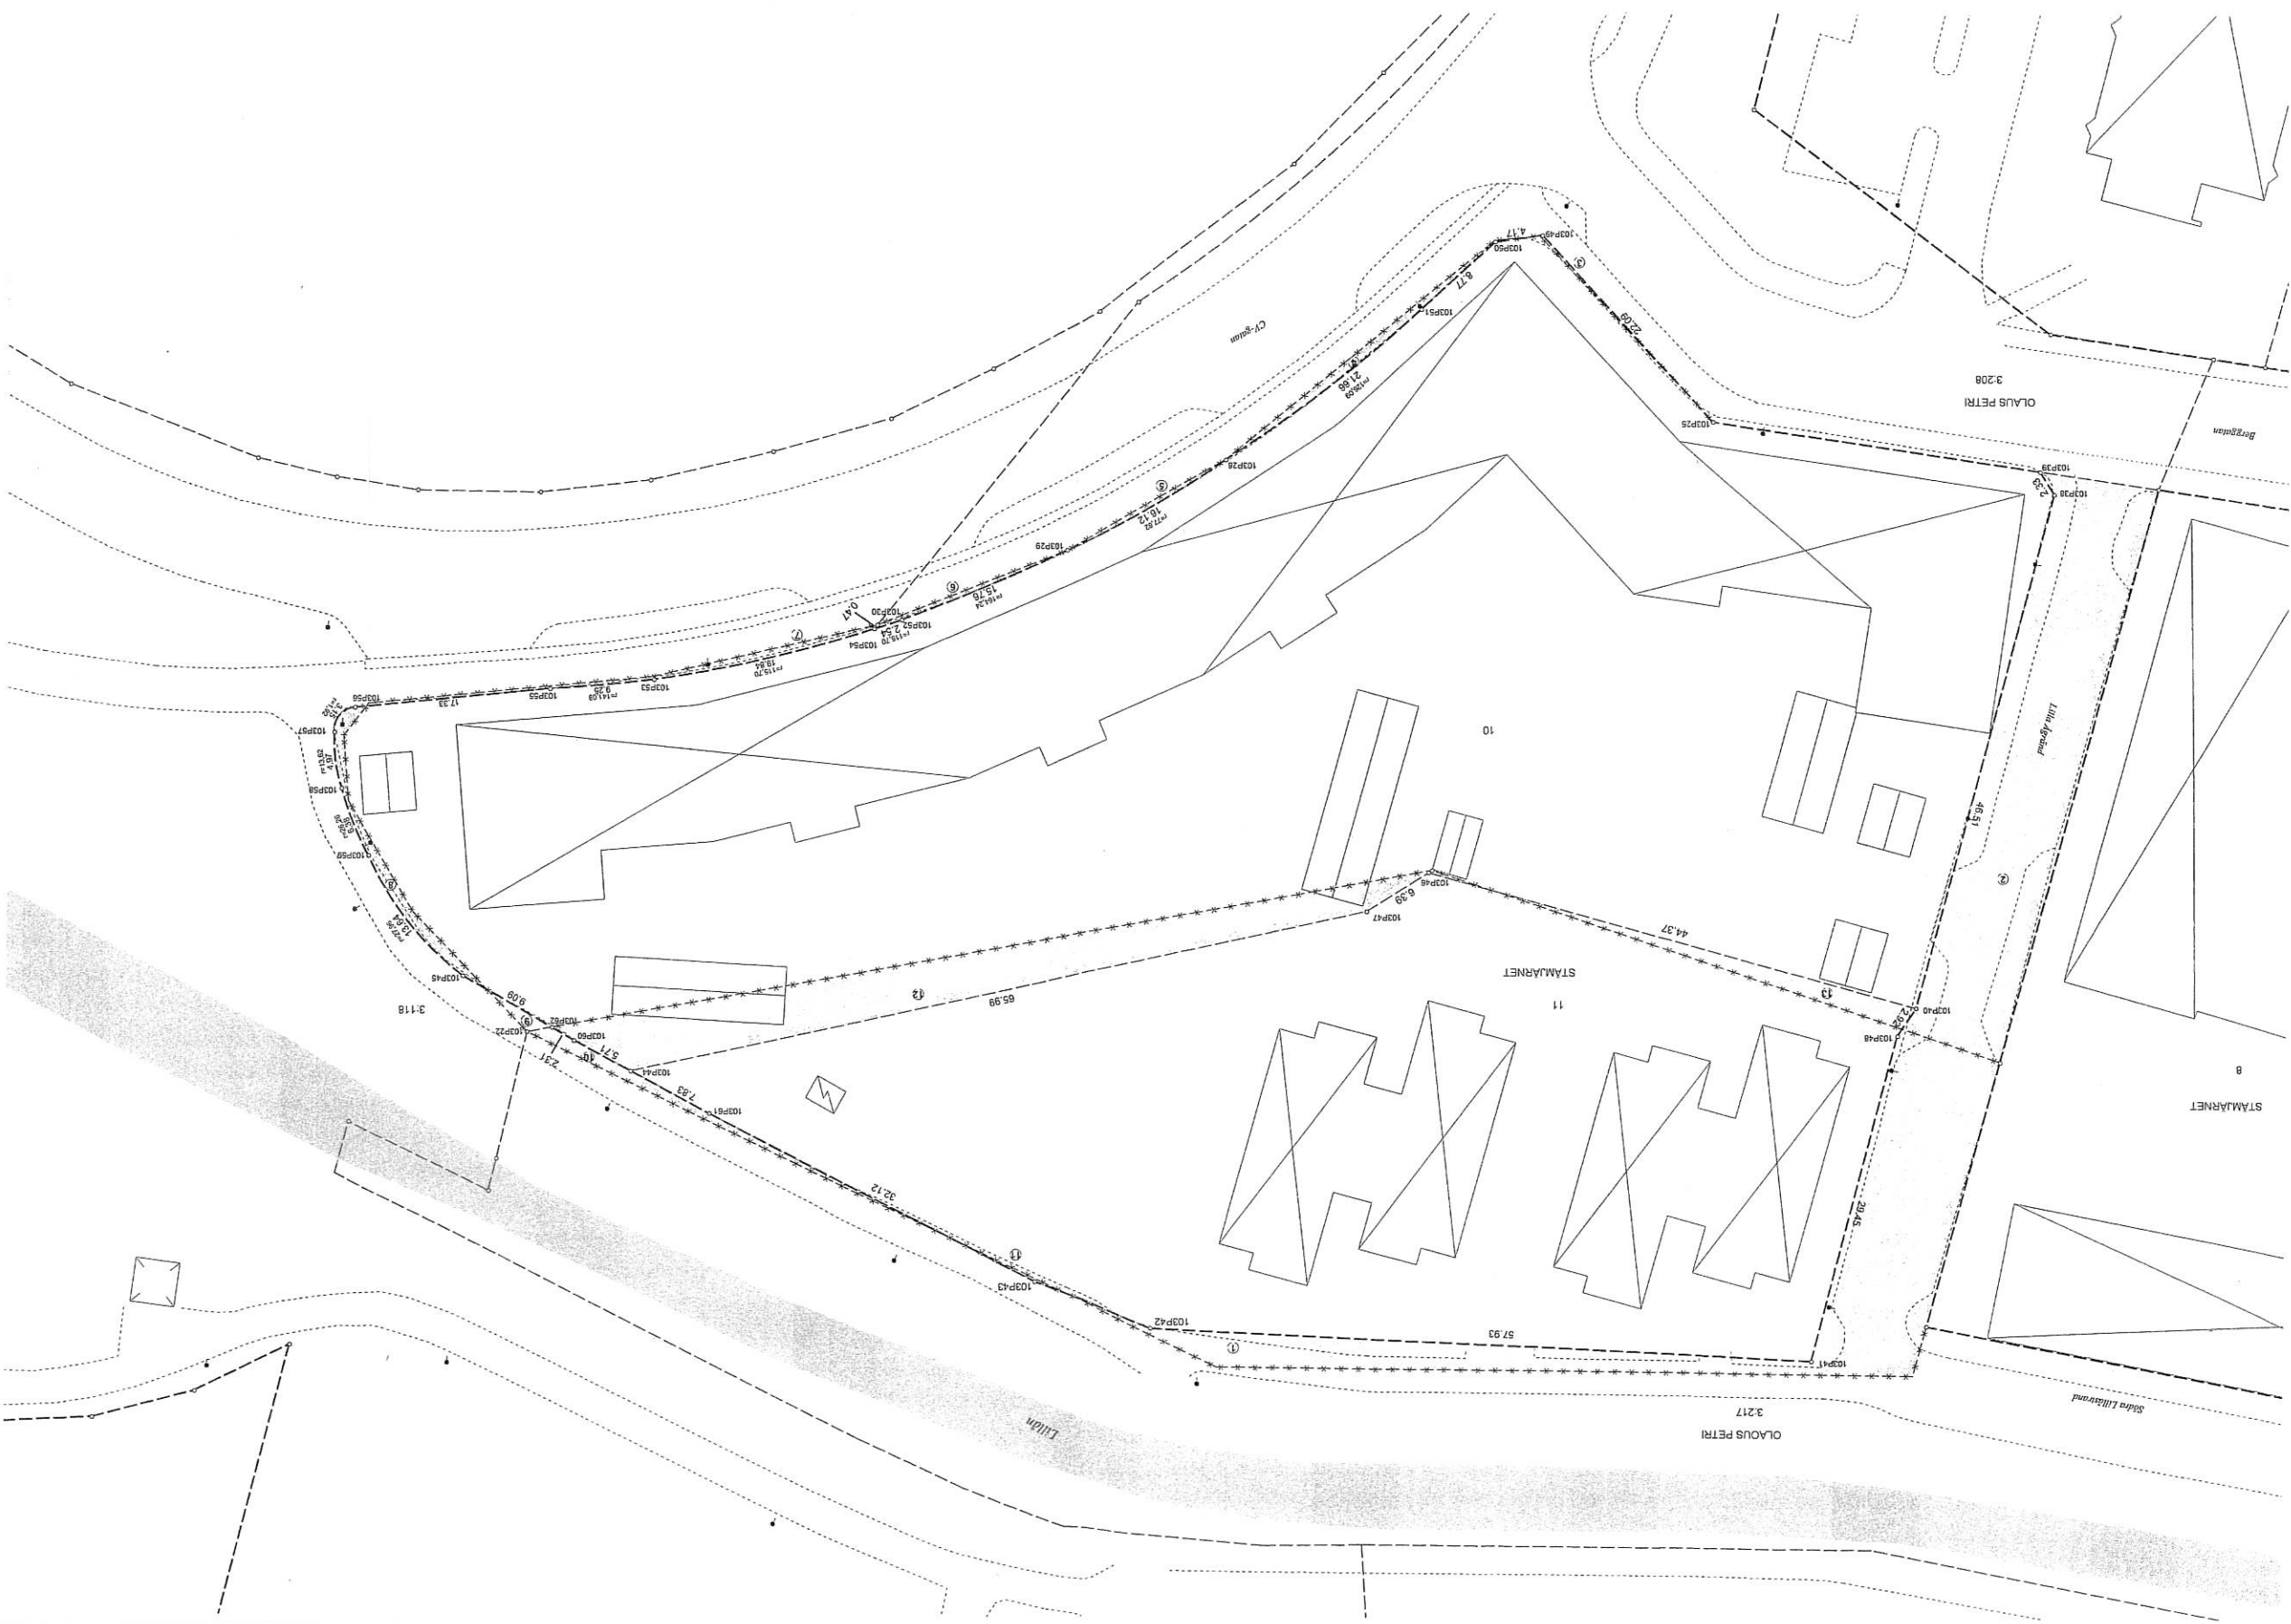

Teckenförklaring

- Trakigårds
Fastighetsgräns
Liggande gräns
Figurnummer
Rösgästbeckning
Vattendrag
Belysningslopp
Byggnad
Transformatorbyggnad

Fastighetsreglering berörande Stämjärn och Olaus Petri 3:217, 3:208, 3:118

Nya gräsare: 103P39 - 103P48
103P43 - 103P61 - 103P60 - 103P63
103P58 - 103P57 - 103P56 - 103P55 - 103P54
103P29 - 103P28 - 103P51 - 103P50 - 103P49
103P40 - 103P46 - 103P47 - 103P44

Teknik beskrivning aktiblogg TB E

Fastighetsalltså beskriver aktiblogg BE